


Генеральный план Паданского сельского поселения Медвежьегорского муниципального района Республики Карелия

Карта функционального зонирования, зон с особыми условиями использования территории и границы д.Маслозеро, М 1:2000

УСЛОВНЫЕ ОБОЗНАЧЕНИЯ:	
ГРАНИЦЫ	
	Существующая граница д.Маслозеро
	Проектируемая граница д.Маслозеро
	Береговая полоса
	Прибрежно-защитная полоса
	Водоохранная зона
	Красные линии
	Санитарно-защитная зона
	Существующий пожарный водоем
	Проектируемый пожарный пирс
ФУНКЦИОНАЛЬНОЕ ЗОНИРОВАНИЕ	
Жилые зоны	
	Ж-1 Зона индивидуальной жилой застройки
	Ж-2 Зона многоквартирной жилой застройки
Общественно-деловые зоны	
	ОД-1 Зона общественно-деловой застройки
Зоны сельскохозяйственного использования	
	СХ-1 Зона сельскохозяйственного использования внутри населенных пунктов
Производственные и коммунально-складские зоны	
	П-4, П-5 Коммунально-складская зона

N	Наименование объекта
①	Общественные здания (существующие)
1	Фельдшерско-акушерский пункт
2	МОУ средняя общеобразовательная школа
3	Магазин

N	Наименование объекта	Размер санитарно-защитных зон
①	Производственные и коммунально-складские объекты (существующие)	
1	Котельная	-

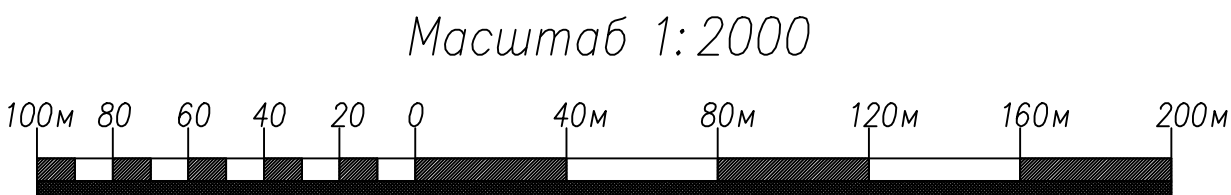

Изм.	Кол.	Лист	Нгол	Подпись	Дата	Генеральный план Паданского сельского поселения Медвежьегорского муниципального района Республики Карелия		
Директор	Батин В.А.						Стадия	Лист
ГАП	Снятков Я.С.						ГП	1:2000
Архитектор	Шибяева А.А.						Карта функционального зонирования, зон с особыми условиями использования территории и границы д.Маслозеро	
Архитектор	Мусина Е.А.						ООО "КомплексаПроект" в Вологде, Пречистенская наб.72, тел.(8172)75-82-53	