


Правила землепользования и застройки Паданского сельского поселения Медвежьегорского муниципального района Республики Карелия


Карта градостроительного зонирования территории д.Сяргозеро, М 1:2000

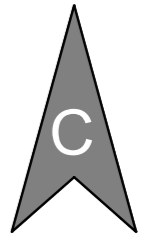

УСЛОВНЫЕ ОБОЗНАЧЕНИЯ:

ГРАНИЦЫ	
	Существующая граница д.Сяргозеро
	Проектируемая граница д.Сяргозеро
	Береговая полоса
	Прибрежно-защитная полоса, совпадающая с водоохранной зоной
	Красные линии
	Проектируемый пожарный пирс
ФУНКЦИОНАЛЬНОЕ ЗОНИРОВАНИЕ	
Жилые зоны	
	Ж-1 Зона индивидуальной жилой застройки

Масштаб 1:2000

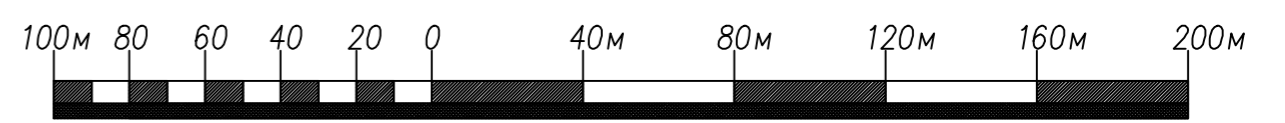

Изм.	Кол.	Лист	Индок.	Подпись	Дата	Правила землепользования и застройки Паданского сельского поселения Медвежьегорского муниципального района Республики Карелия		
Директор		Батин В.А.				Стадия	Лист	Масштаб
ГАП		Снятков Я.С.						1:2000
Архитектор		Шибалева А.А.				Карта градостроительного зонирования территории д.Сяргозеро		
Архитектор		Мусинская Е.А.						
						ООО "КомплексПроект" г.Вологда, Пречистенская наб.72, тел.(8172)75-82-53		